

# BRF Sjöglimten i Huddinge

4 RUM OCH KÖK 109 m<sup>2</sup>

LGH 1507












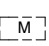


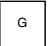Upprättad: 2020 09 17




Planlösning är preliminär och vi förbehåller oss rätt till ändringar.

Omfattning och storlek på schakt kan komma att justeras.

Ytor är ungefärliga.
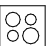
## FÖRKLARINGAR

-  Garderob
-  Städ
-  Tvättmaskin
-  Torktumlare
-  Högsåp/Mikro
-  Kombimaskin
-  Kyl
-  Frys
-  Kyl och Frys
-  Spis
-  Diskmaskin
-  Mikro
-  Kapphylla
-  Överskåp
- BH** Anger bröstningshöjd på fönster
- FRD** Förråd

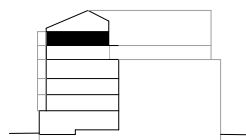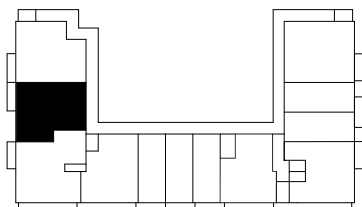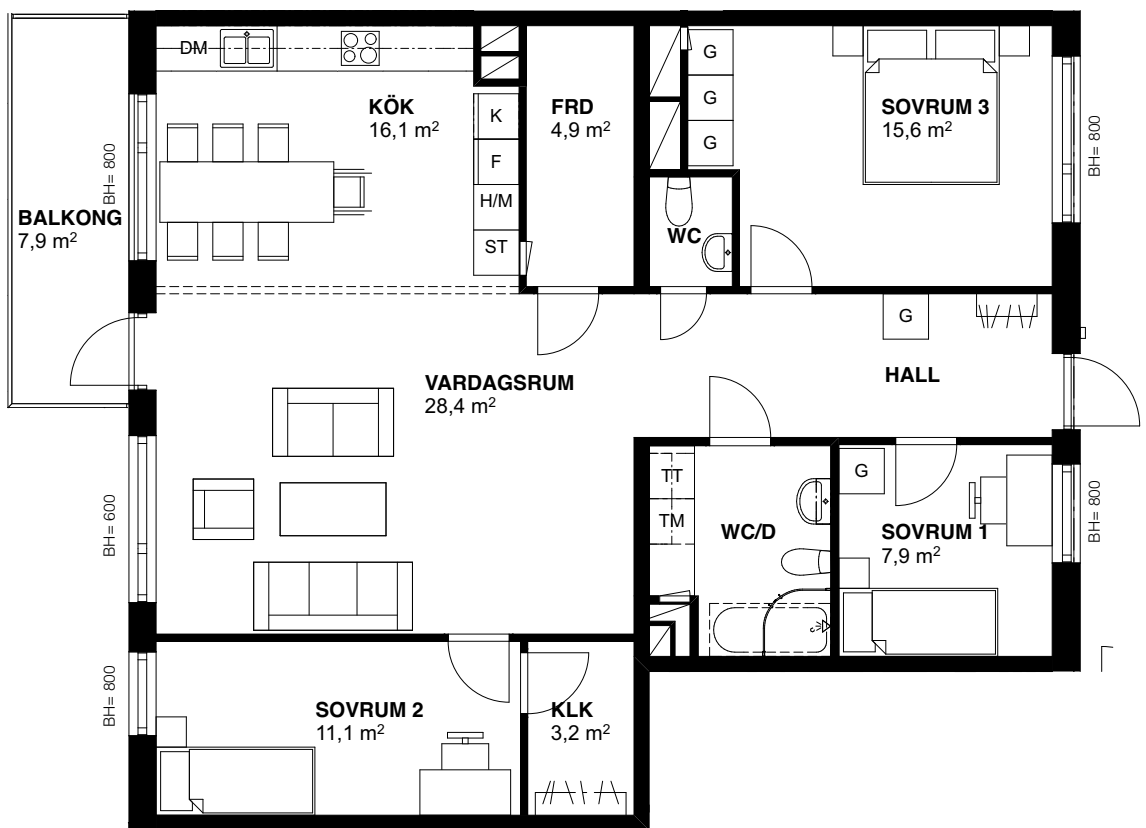

Skala 1:100

